


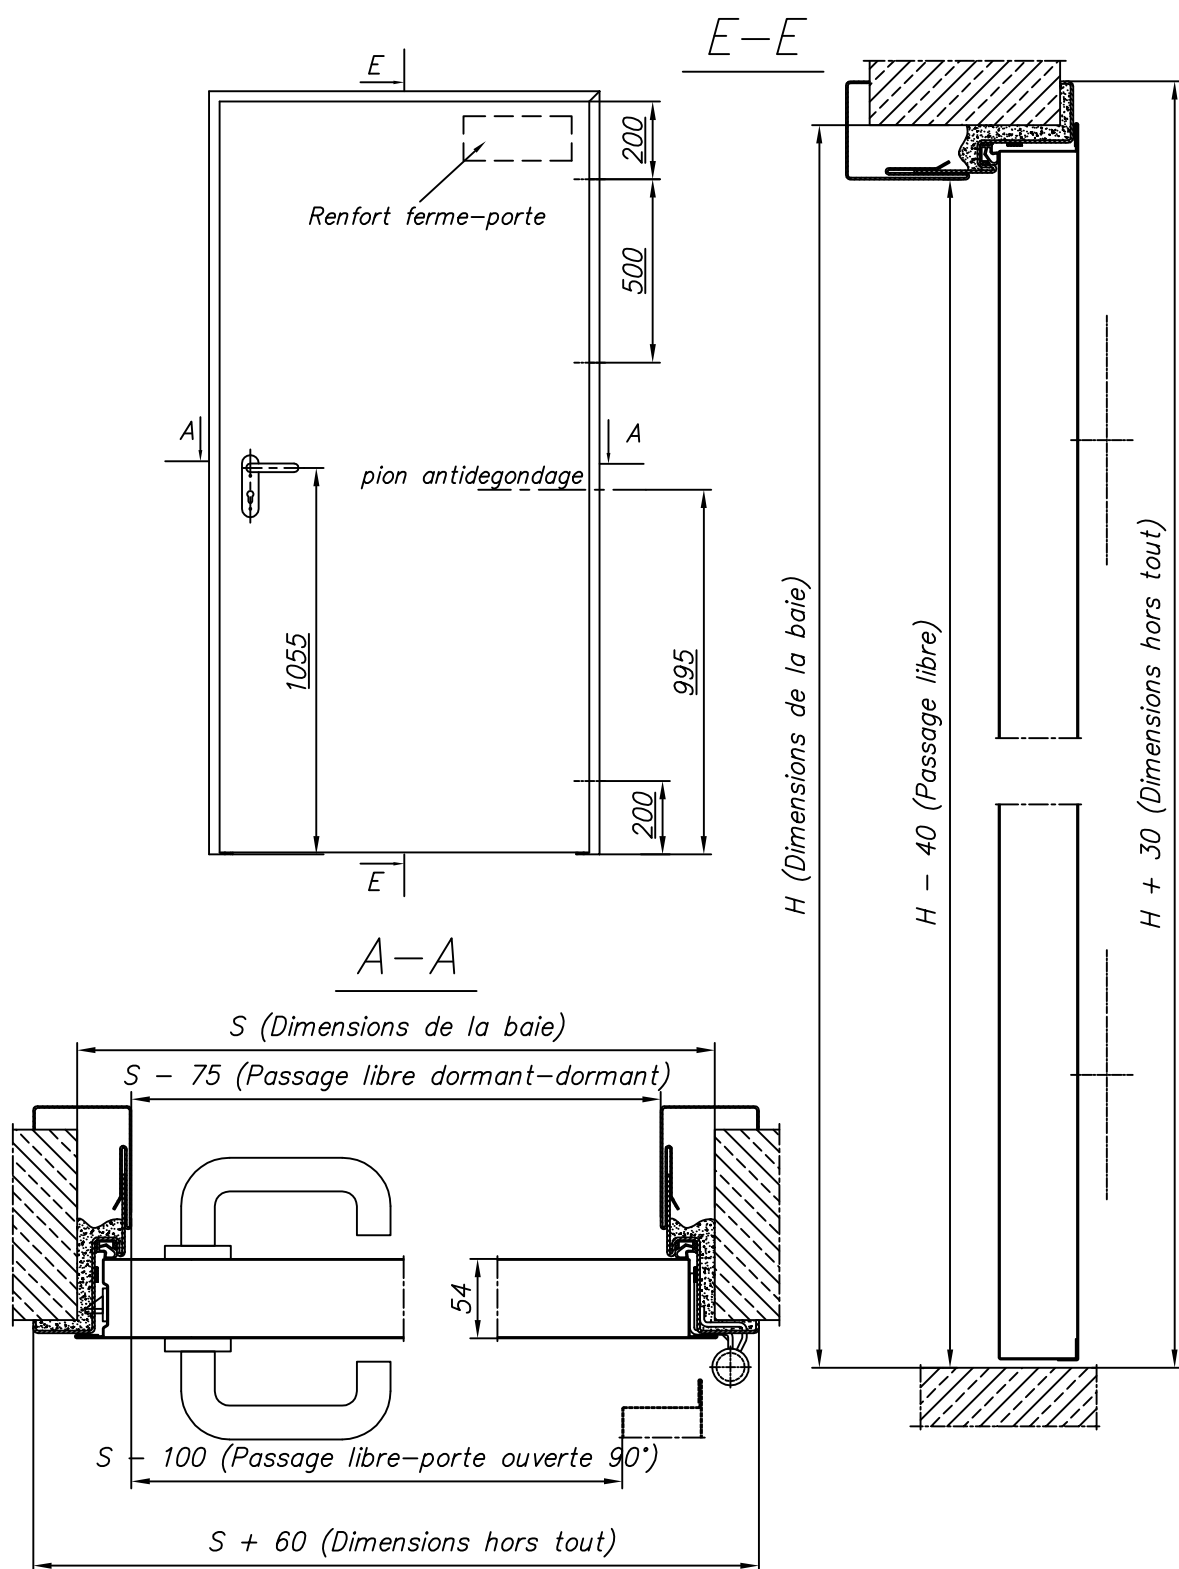

Blocs Portes et Separations
Coupe-Feu et Pare-Flamme
Vitrés ou Tôlés
Prêts à Poser

BT2a.profiles®

Ferme porte DORMA TS72 (compas)	FAP push bar 1 point	RAL 5010 9002 9006 9010 9016
Ferme porte DORMA TS83 (compas)	FAP push bar 2 points	(autre couleur) RAL au choix
Ferme porte DORMA TS92 (coulisse)	FAP push bar 3 points	Occulus EI30 260x360mm
Ferme porte DORMA TS93 (coulisse)	Module ext. cylindre + béquille	Occulus EI60 260x360mm
Poignées béquilles inox	Gâche électrique	Judas optique IE60
Plaques de protection inox	Grille de ventilation maxi 0.2m2	Grille de ventilation IE60 300x160
FAP barre int.+poignée ext. 1VT	Joint de seuil automatique 1VT	KIT ext. (toiture+seuil) 1VT

PN-EN 1634-1:2002
AT-15-2841/2005

-
-

Dimensions
Passage libre

largeur
hauteur

500 - 1250
1600 - 2500

Livraison OPTION
Bâti enveloppant

Nom : BTALPE EI30 1-vt

REF : M08-095.1.Mi

Dessine
A.B.

Approuve

Date
22.04.09

echelle

1
1