


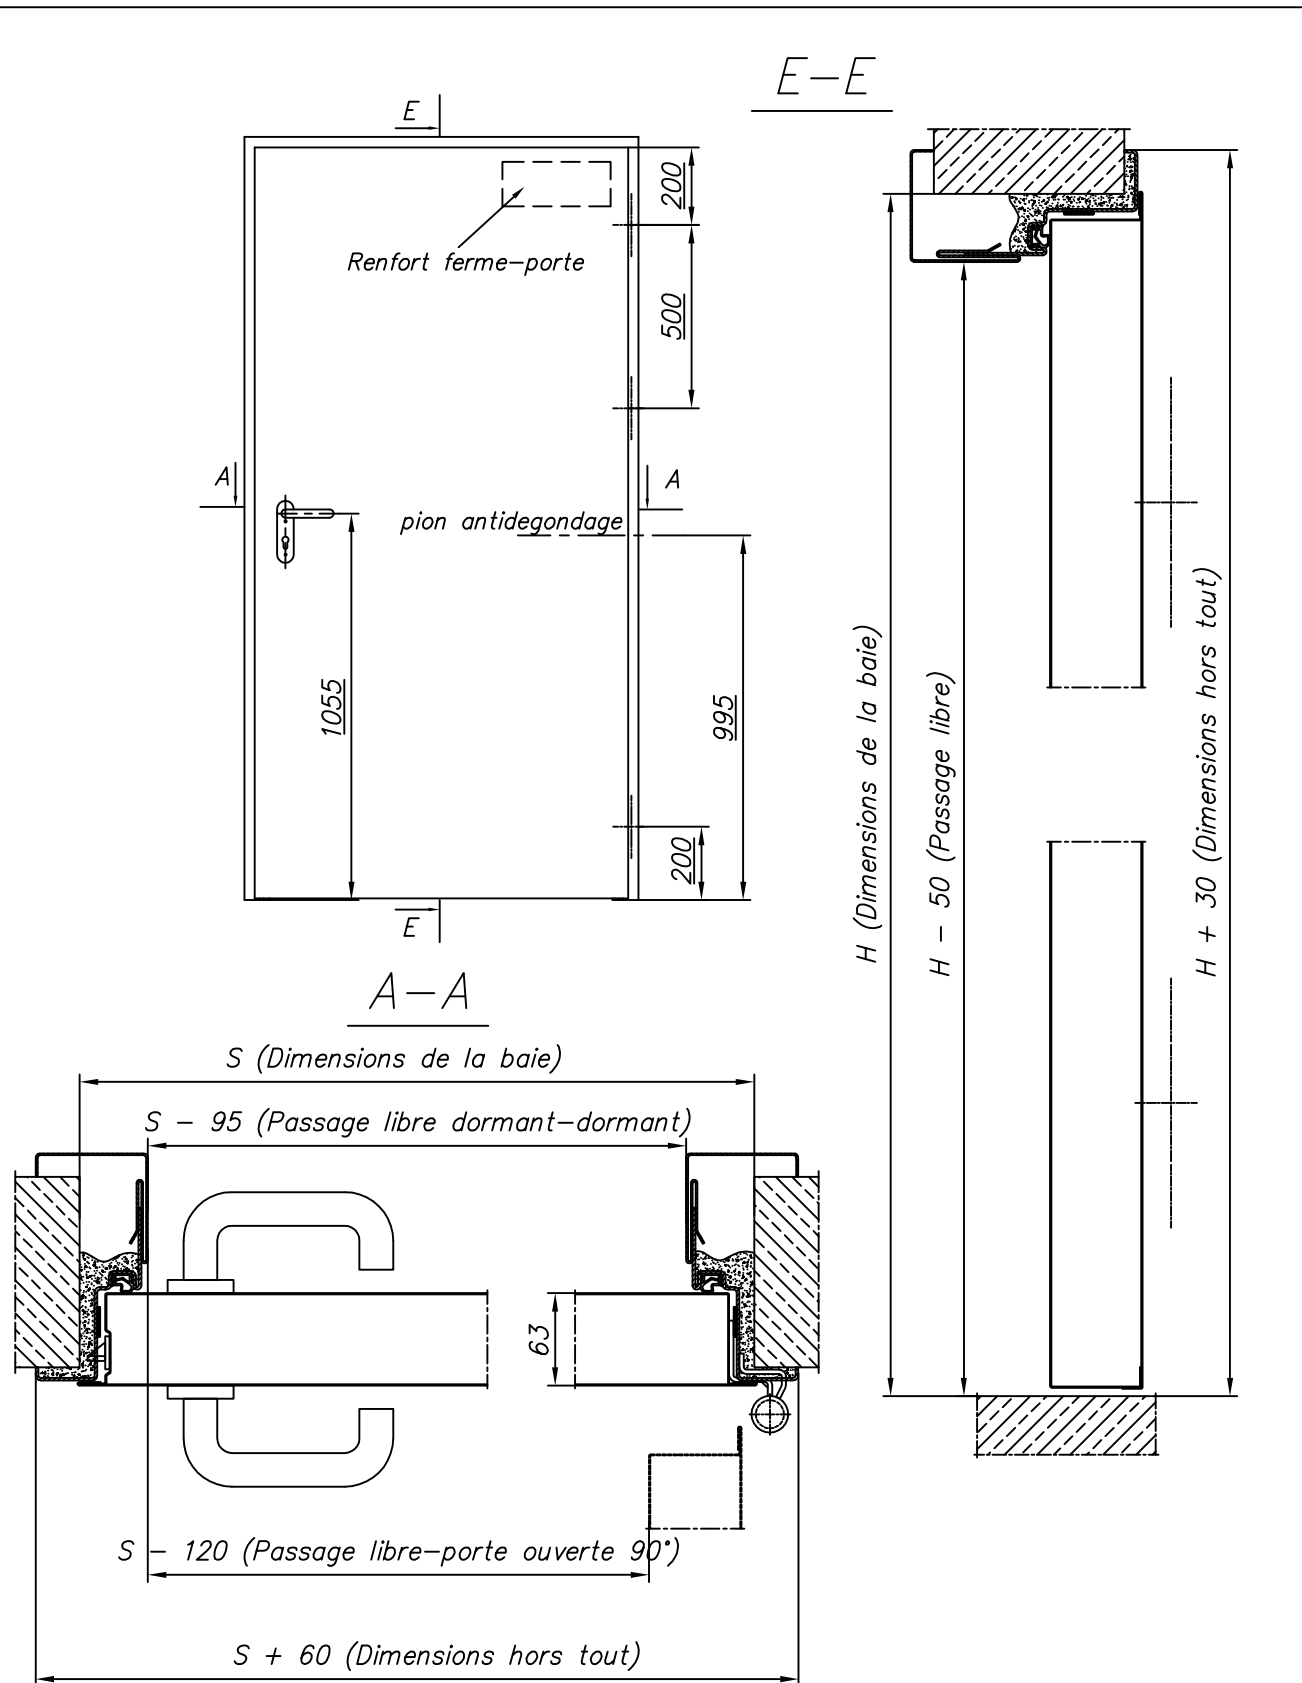

Blocs Portes et Separations Coupe-Feu et Pare-Flamme Vitrés ou Tôlés Prêts à Poser BT2a.profiles [®]		Ferme porte DORMA TS72 (compas)		FAP push bar 1 point		RAL 5010 9002 9006 9010 9016	
		Ferme porte DORMA TS83 (compas)		FAP push bar 2 points		(autre couleur) RAL au choix	
		Ferme porte DORMA TS92 (coulisse)		FAP push bar 3 points		Occulus EI30 260x360mm	
		Ferme porte DORMA TS93 (coulisse)		Module ext. cylindre + béquille		Occulus EI60 260x360mm	
		Poignées béquilles inox		Gâche électrique		Judas optique IE60	
		Plaques de protection inox		Grille de ventilation maxi 0.2m2		Grille de ventilation IE60 300x160	
		FAP barre int.+poignée ext. 1VT		Joint de seuil automatique 1VT		KIT ext. (toiture+seuil) 1VT	
PN-EN 1634-1:2002	—	Dimensions		largeur	500 – 1250		
AT-15-2841/2005	—	Passage libre		hauteur	1600 – 2500		
Livraison OPTION Bâti enveloppant	Nom :		BTALPE EI60 1—vt				échelle 1 / 1
	REF :	M08—095.3.Mi	Dessine	Approuve		Date	
			A.B.			22.04.09	