


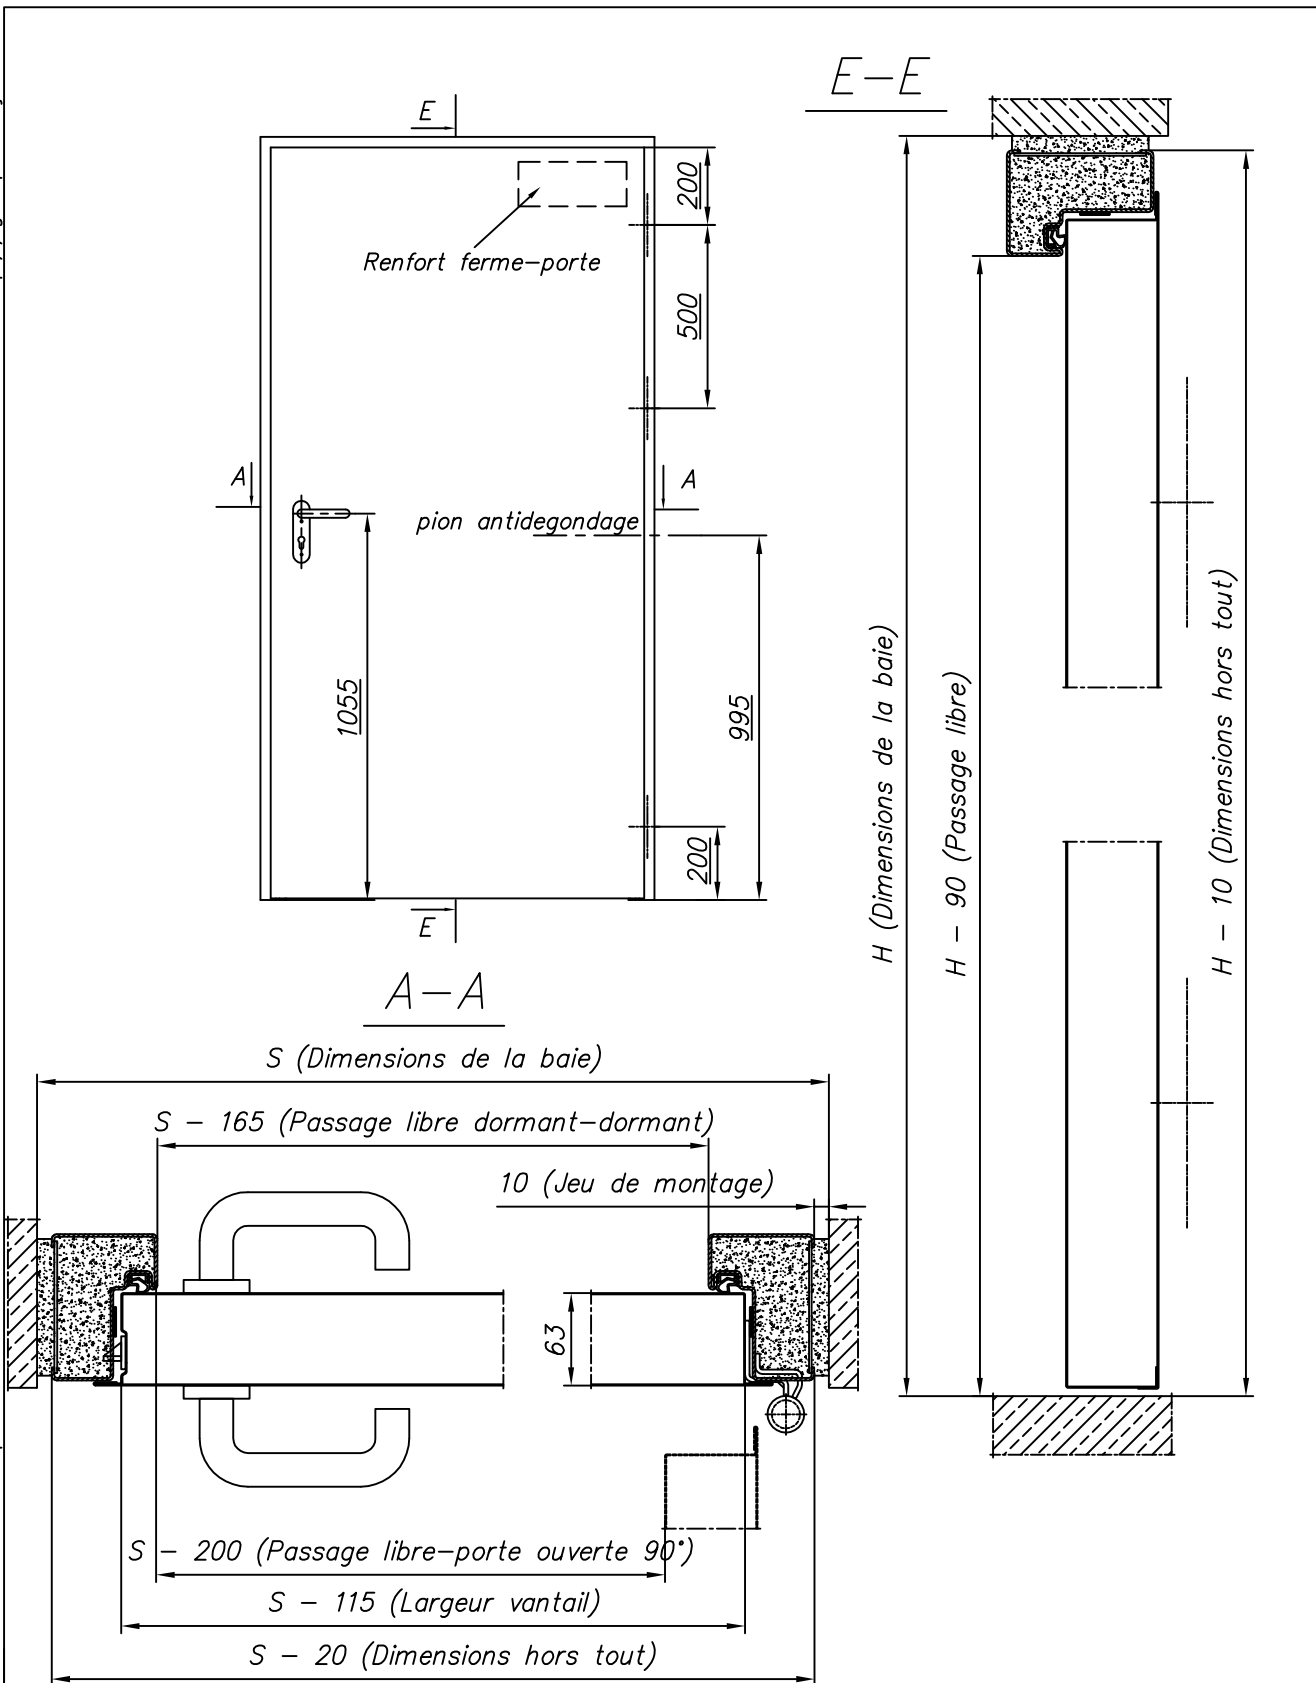

Blocs Portes et Separations Coupe-Feu et Pare-Flamme Vitrés ou Tôlés Prêts à Poser BT2a.profiles ®		Ferme porte DORMA TS72 (compas)	FAP push bar 1 point	RAL 5010 9002 9006 9010 9016	
		Ferme porte DORMA TS83 (compas)	FAP push bar 2 points	(autre couleur) RAL au choix	
		Ferme porte DORMA TS92 (coulisse)	FAP push bar 3 points	Occulus EI30 260x360mm	
		Ferme porte DORMA TS93 (coulisse)	Module ext. cylindre + béquille	Occulus EI60 260x360mm	
		Poignées béquilles inox	Gâche électrique	Judas optique IE60	
		Plaques de protection inox	Grille de ventilation maxi 0.2m2	Grille de ventilation IE60 300x160	
PN-EN 1634-1:2002		-	Dimensions	largeur	533 - 1225
AT-15-2841/2005		-	Passage libre	hauteur	1683 - 2580
Livraison OPTION Bâti intérieur	Nom : BTALPE EI60 1-vt				echelle 1 / 1
	REF : M08-085.7.Mi		Dessine A.B.	Approuve 22.04.09	